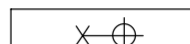
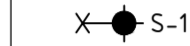

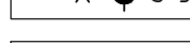
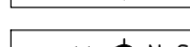


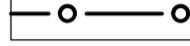



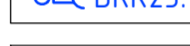

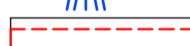
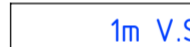



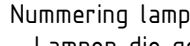
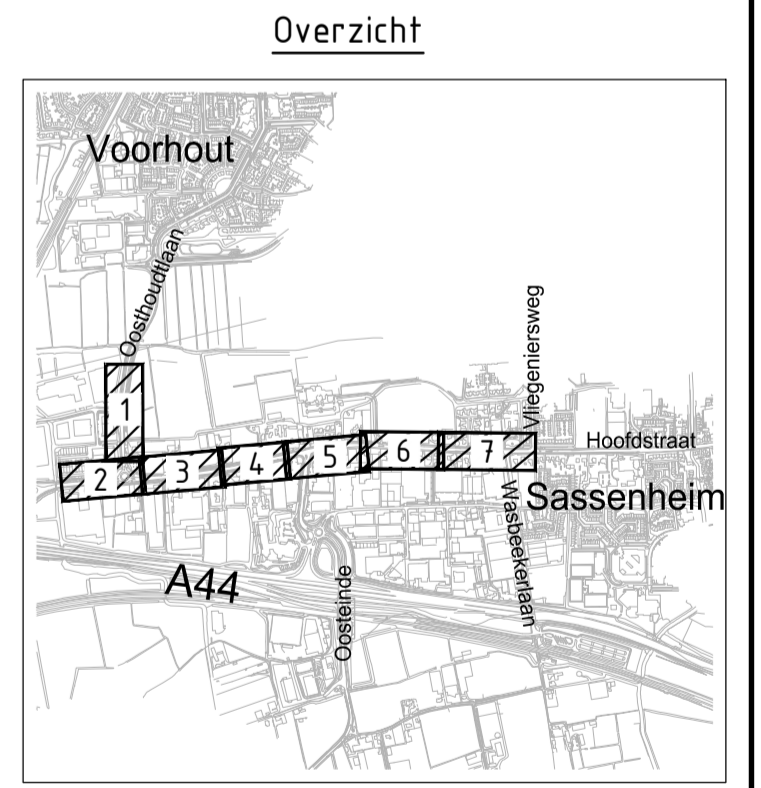


- ### Legenda bebording, belijning en markering
-  Doorgetrokken streep, met breedte
 -  1-1 markering, met breedte
 -  3-3 markering, met breedte
 -  Blokmarkering 500x500
 -  Driehoeksmarkering 500x500
 -  Driehoeksmarkering 300x300
 -  Verkeersbordpaal
 -  Verkeersbord incl. RVV-nummer

- ### Legenda OV
-  Te handhaven lichtmast
 -  Bestaande lichtmast verplaatsen: Schreder Tecco 1 5103 - 48 Cree XP-G2 350mA NW 230V
Vlak, glas, helder 372332 (7968 lm, 53.0W) LPH: 8.00 of 9.00, uithouder 125
 -  Nieuwe lichtmast aanbrengen: Schreder Tecco GEN2 1 / 5303 - 40 LEDs 200mA NW 740 Vlak,
glas, helder 485022 (4784 lm, 1 W) LPH: 8.00 of 9.00 meter meter, uithouder 125
 -  Nieuwe lichtmast aanbrengen: Schreder Tecco GEN2 1 / 5304 - 40 LEDs 500mA NW 740 Vlak,
glas, helder 485092 (10662 lm, 615W) LPH: 9.00, uithouder 125
 -  Nieuwe combinatie DV/LVRI aanbrengen: bestaande Schreder Tecco 1 5103 - 48 Cree XP-G2 350mA
NW 230V Vlak, glas, helder 372332 (6331 lm, 53.0W) LPH: 8.00 of 9.00, uithouder 125
 -  Nieuwe lichtmast aanbrengen: Sustainer Stat3_5000 Alexia (5000 lm, 39.4W)
LPH: 9.00, uithouder 125
 -  Bestaande lichtmast verplaatsen: Sustainer Stat3_5000 Alexia (5000 lm, 39.4W)
LPH: 9.00, uithouder 125
 -  Verplaatsen mast en armatuur, verplaatsen armatuur
 -  Grens verkterrein

- ### Legenda VRI
-  VRI armatuur op unimast incl. nummering
 -  VRI armatuur fietsers op unimast incl. nummering
 -  Drukknop fietsers incl. nummering
 -  Onderlicht
 -  VRI armatuur op uithouder incl. nummering
 -  Detectieluis incl. nummer
 -  Afstand tot stopstreep
 -  Regelkast t.b.v. vrii
 -  Mantelbus PVC Ø160
 -  Grens verkterrein

Nummering lampen:
 - Lampen die genummerd zijn met *1 en *3 betreffen lampen op unimast
 - Lampen die genummerd zijn met *2 en *4 betreffen lampen op uithouder



Maten in meters, tenzij anders vermeld
 Pijlmaten in millimeters, tenzij anders vermeld
 Pijlmaten in meters t.o.v. N.A.P., tenzij anders vermeld
 Diameters in millimeters, tenzij anders vermeld

schaal: 1:200

NOEM	08-05-2024	Concept	GGU	BEHOUDEN
VERSIJ	08-05-2024	Concept	GGU	BEHOUDEN

HLT Samen			
PROJECT	Tekening	DOCUMENTTYPE	Concept
PROJECT	Herinrichting Oosthoutlaan - Rijksstraatweg - Hoofdstraat te Sassenheim	PROJECTNUMMER	533.1630
SCALE	1:200	TREKKNUMMER	533.1630-5.25
FORMAAT	594x1470	BEHOORT A	25 van 26