


| | | | |
|---------------------------|--------------|---------------------|----|
| opdrachtgever: Co Housing | | status: | |
| locatie: | | Project nr. 5924_00 | |
| schaal: | | opmerking: | |
| datum: 13-03-2024 | | | |
| wijziging: | tekenaar: PH | | |
| Benaming: presentatie | | bladnummer: D1011 | A2 |

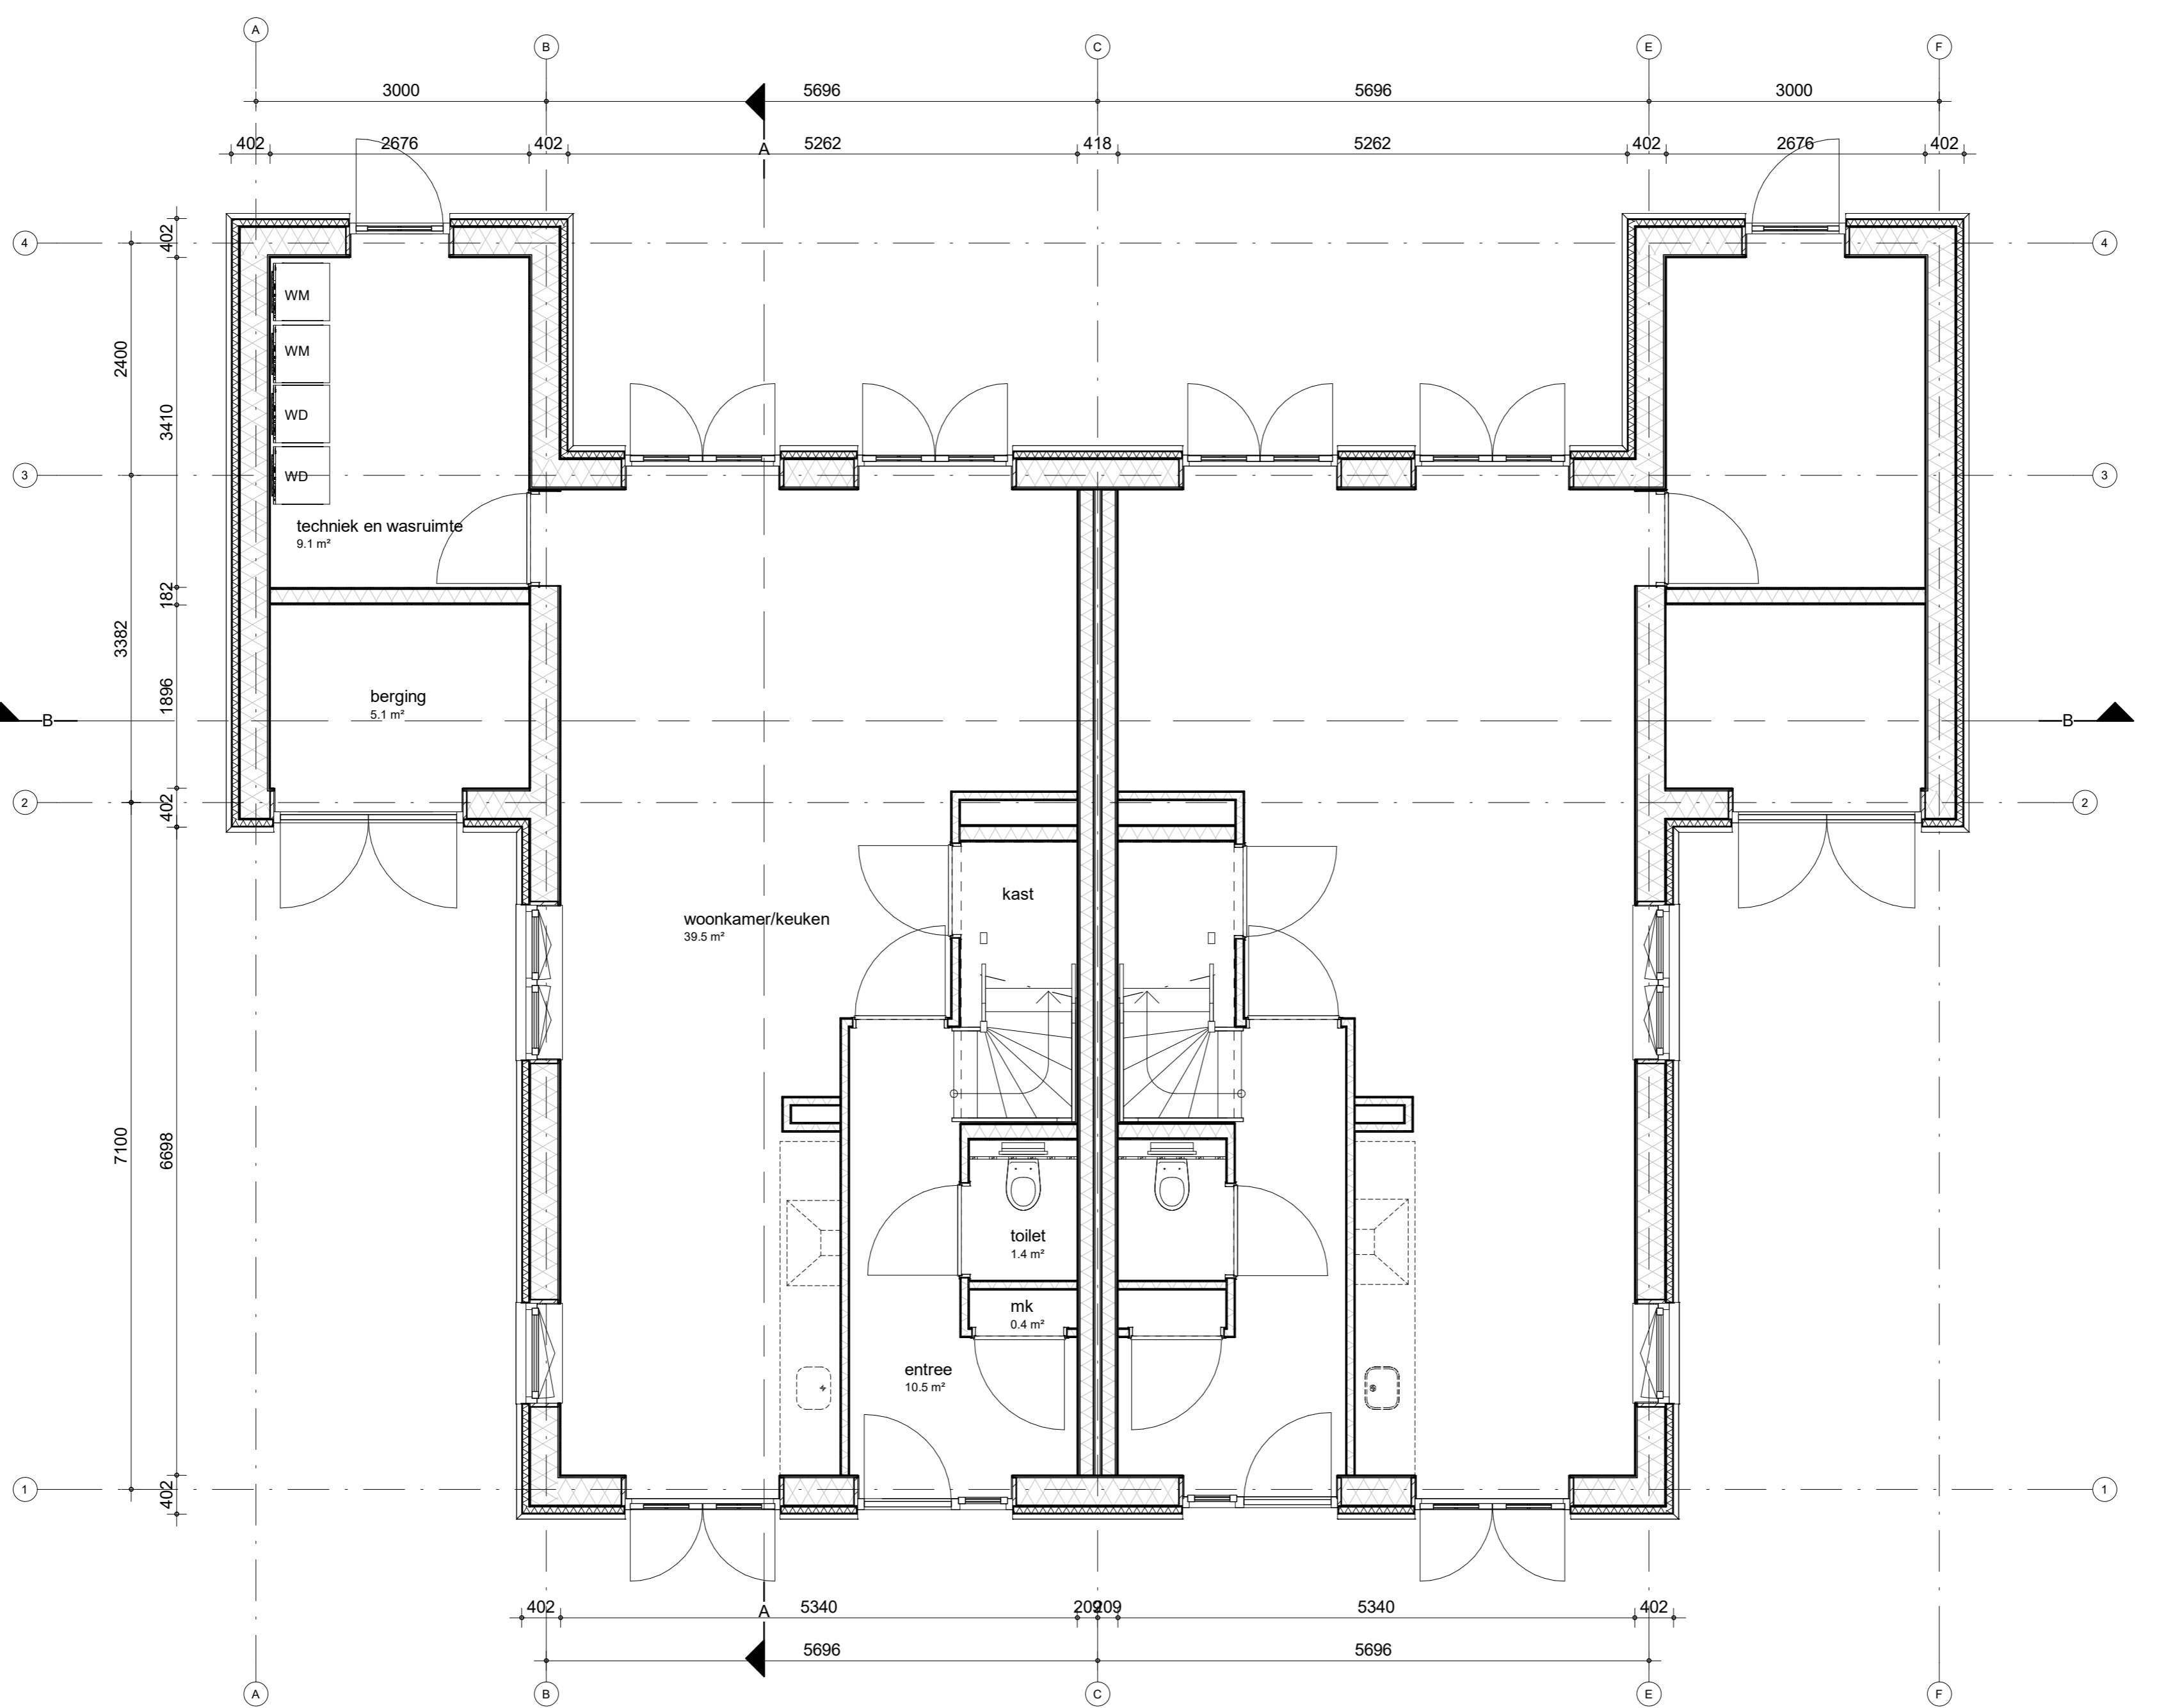

begane grond
1 : 50




| | | | |
|---------------------------|--------------|---------------------|----|
| opdrachtgever: Co Housing | | status: | |
| locatie: | | Project nr. 5924_00 | |
| schaal: 1 : 50 | | opmerking: | |
| datum: 13-03-2024 | | | |
| wijziging: | tekenaar: PH | | |
| Benaming: Begane grond | | bladnummer: D1005 | A2 |


eerste verdieping

1 : 50



| | | | |
|---------------------------|--------------|---------------------|----|
| opdrachtgever: Co Housing | | status: | |
| locatie: | | Project nr. 5924_00 | |
| schaal: 1 : 50 | | opmerking: | |
| datum: 13-03-2024 | | | |
| wijziging: | tekenaar: PH | | |
| Benaming: 1e verdieping | | bladnummer: D1006 | A2 |

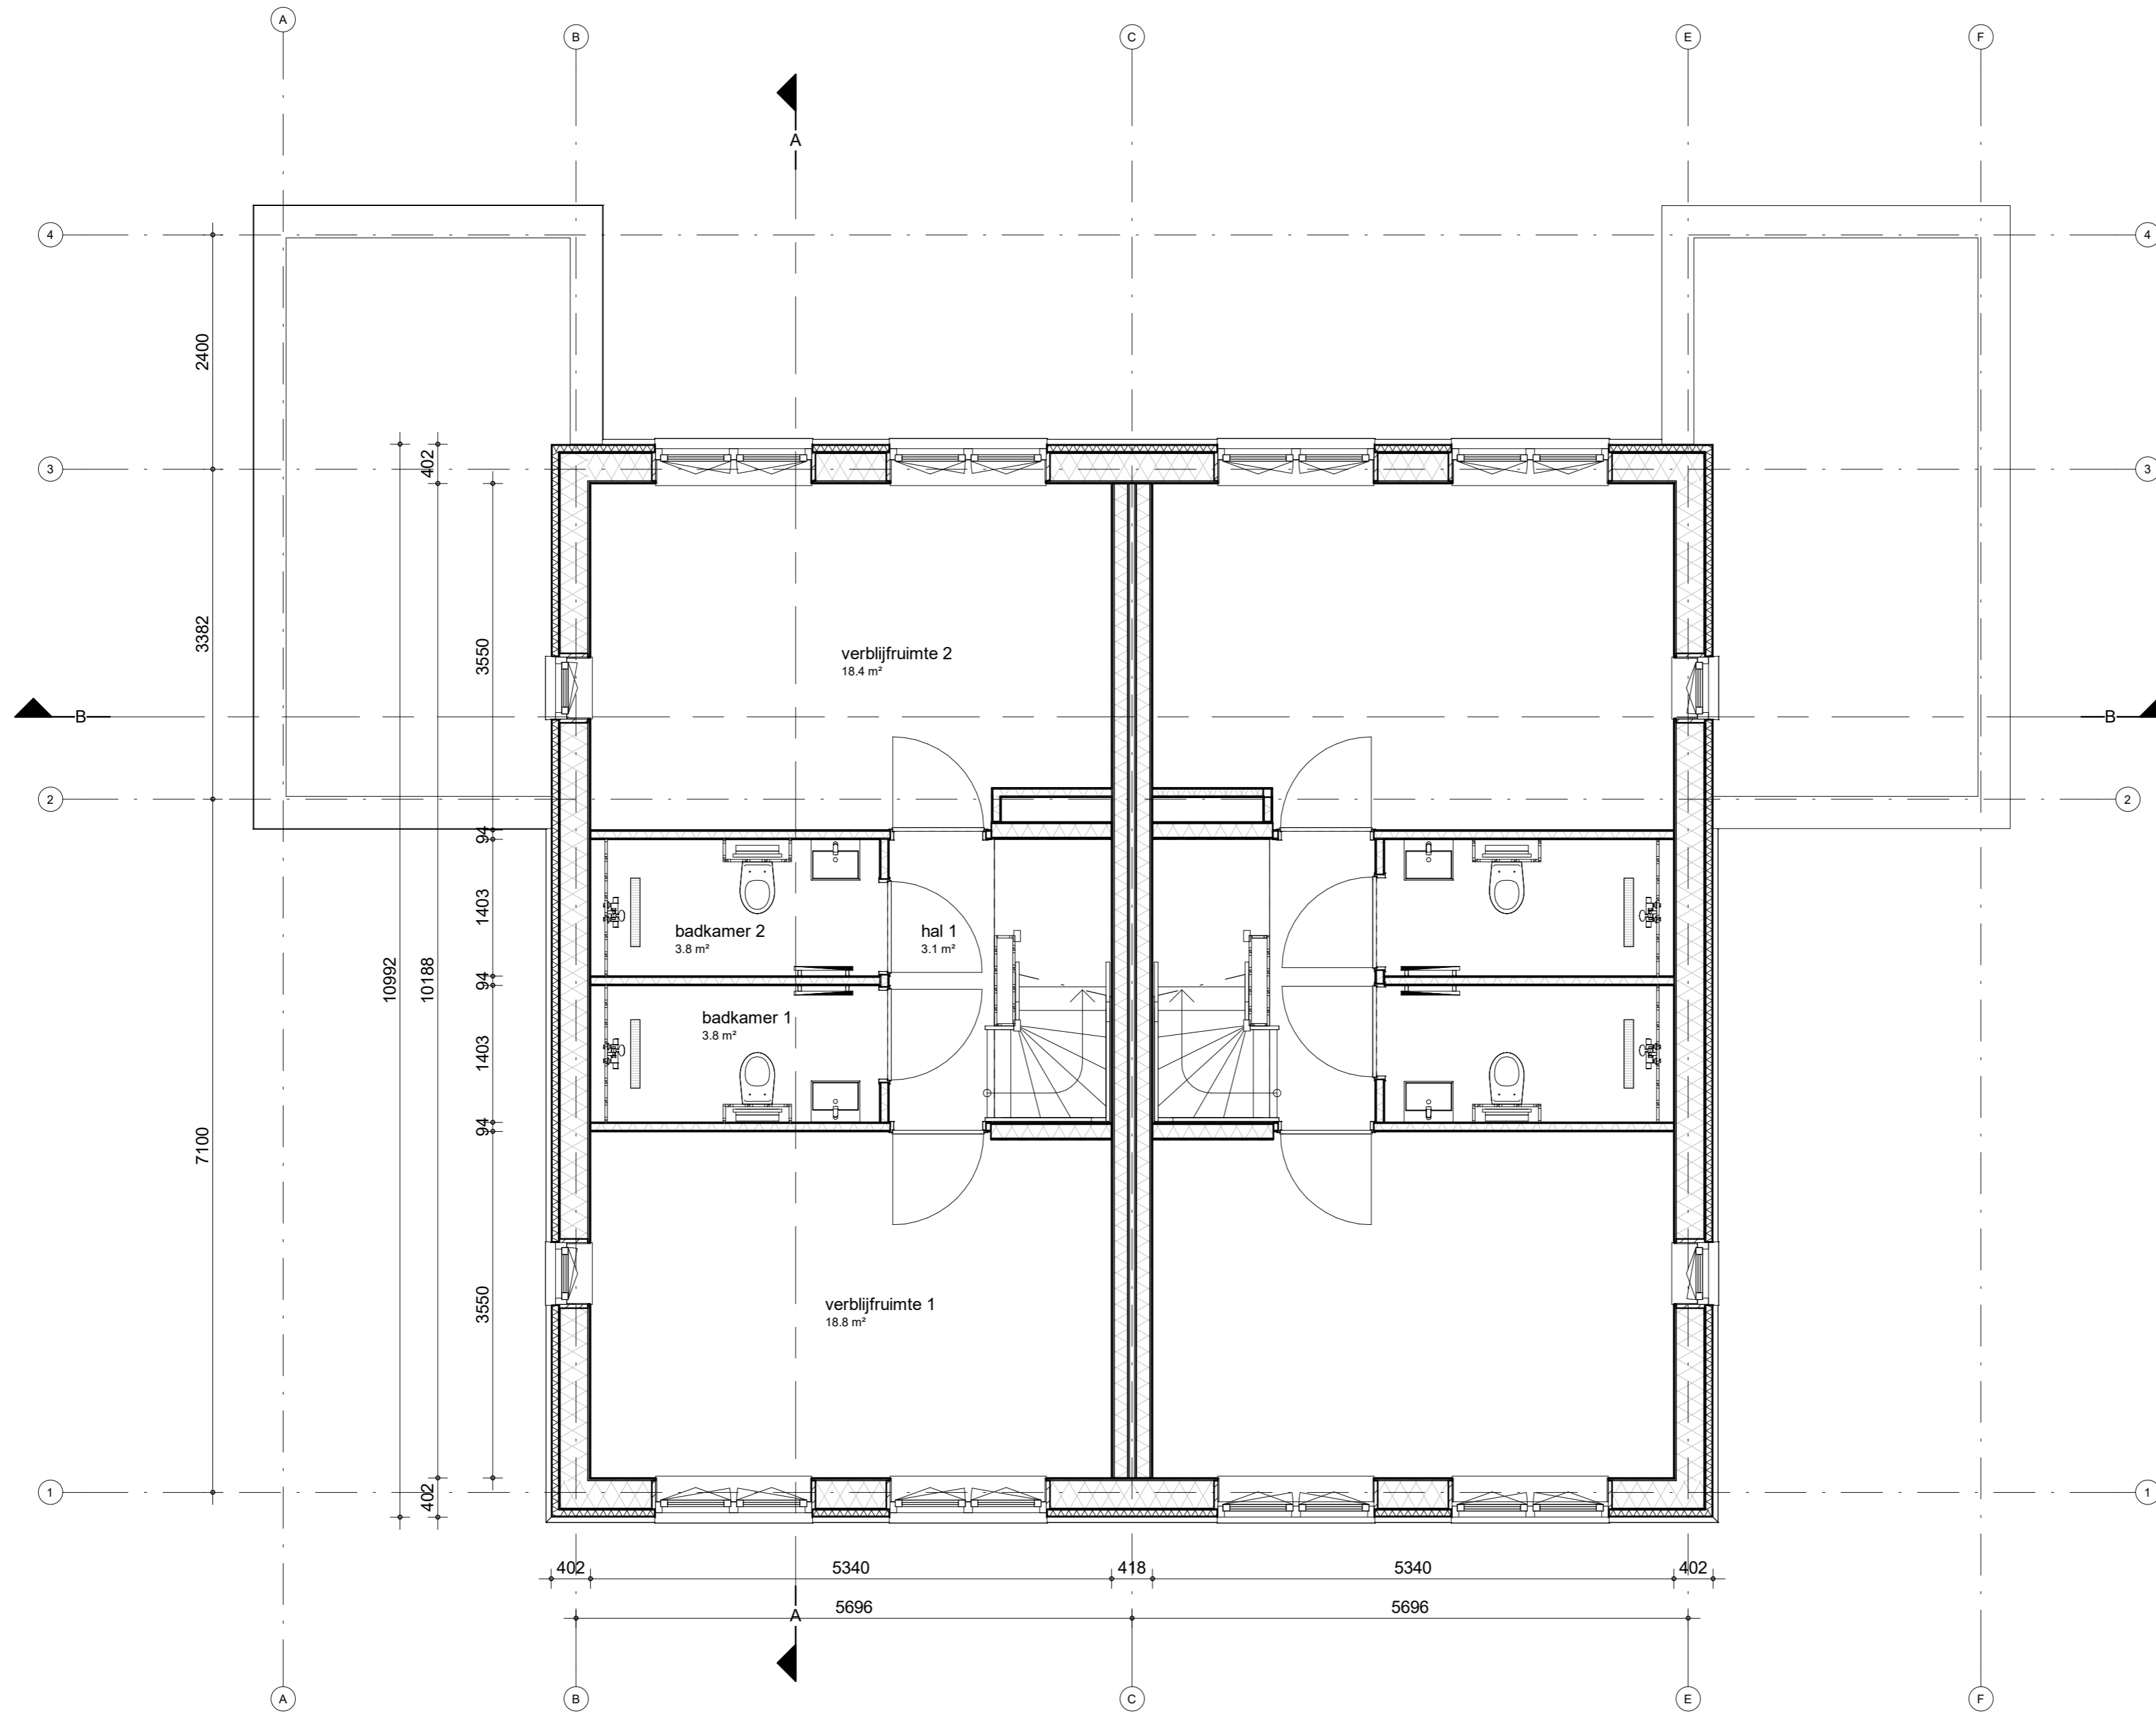

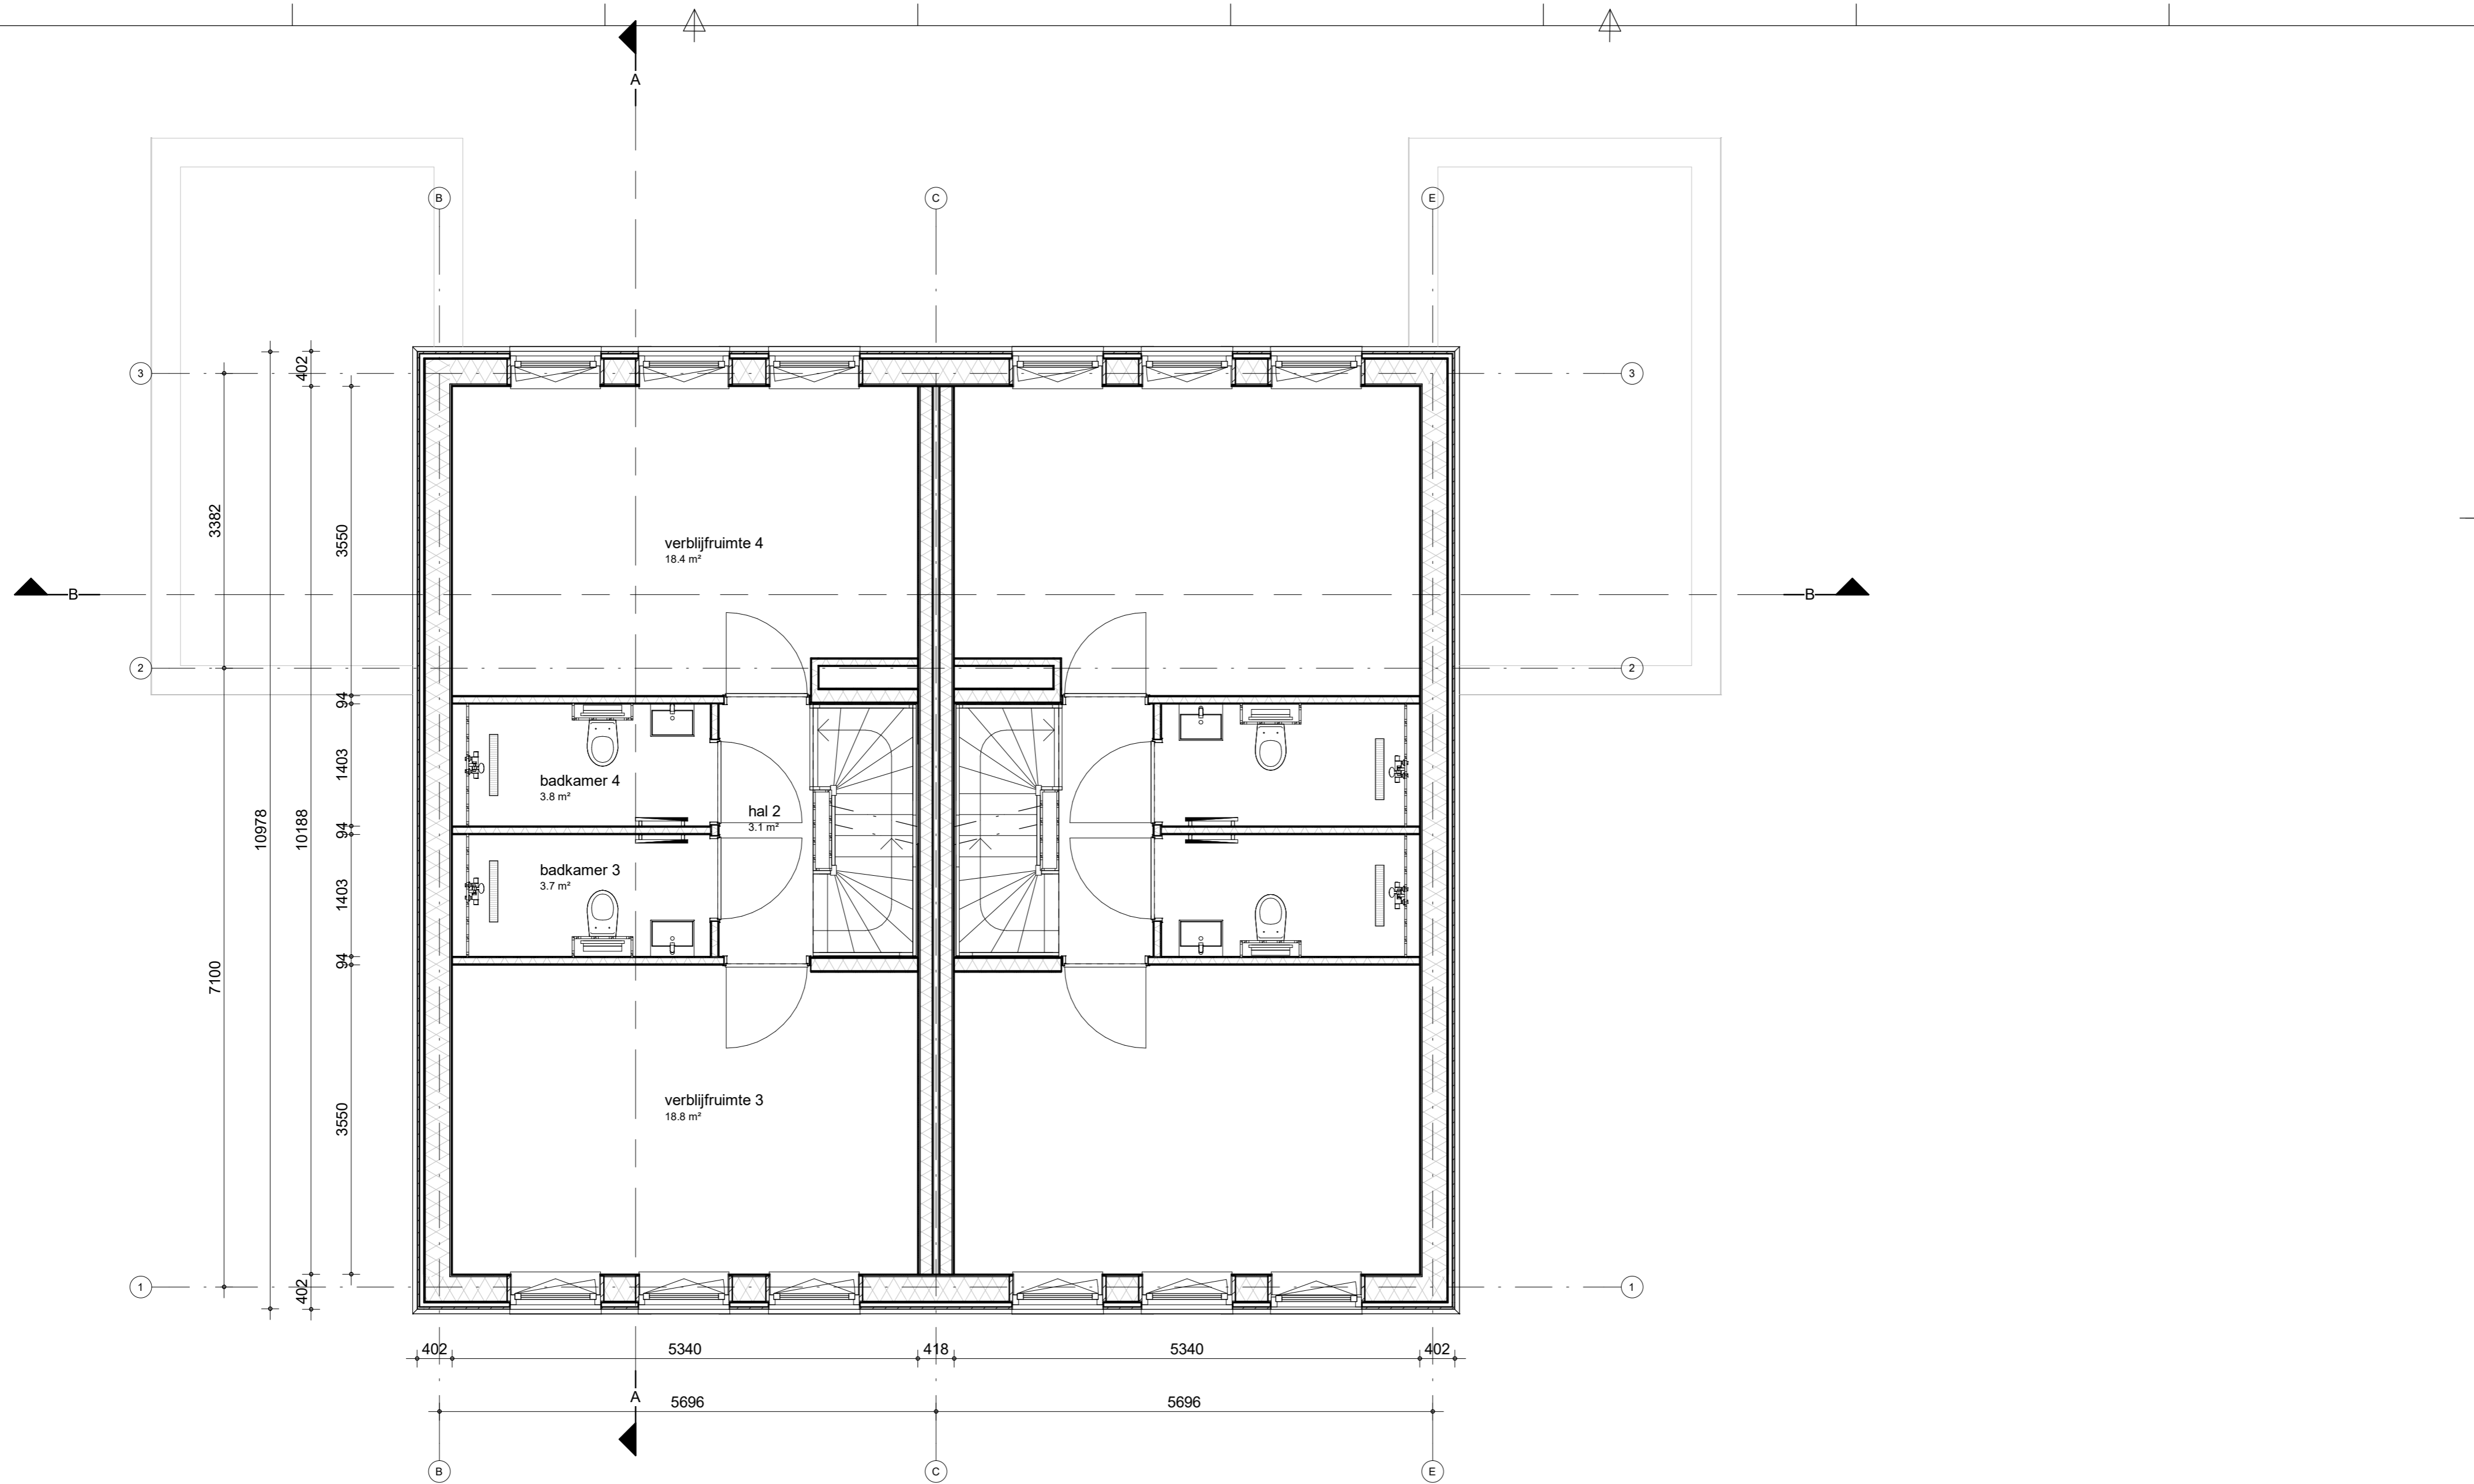

tweede verdieping
1 : 50




| | | | |
|---------------------------|--------------|---------------------|----|
| opdrachtgever: Co Housing | | status: | |
| locatie: | | Project nr. 5924_00 | |
| schaal: 1 : 50 | | opmerking: | |
| datum: 13-03-2024 | | | |
| wijziging: | tekenaar: PH | | |
| Benaming: 2e verdieping | | bladnummer: D1007 | A2 |




voor zijgevel
1 : 50

| | | | |
|---------------------------|--------------|---------------------|----|
| opdrachtgever: Co Housing | | status: | |
| locatie: | | Project nr. 5924_00 | |
| schaal: 1 : 50 | | opmerking: | |
| datum: 13-03-2024 | | | |
| wijziging: | tekenaar: PH | | |
| Benaming: Voorgevel | | bladnummer: D1008 | A2 |

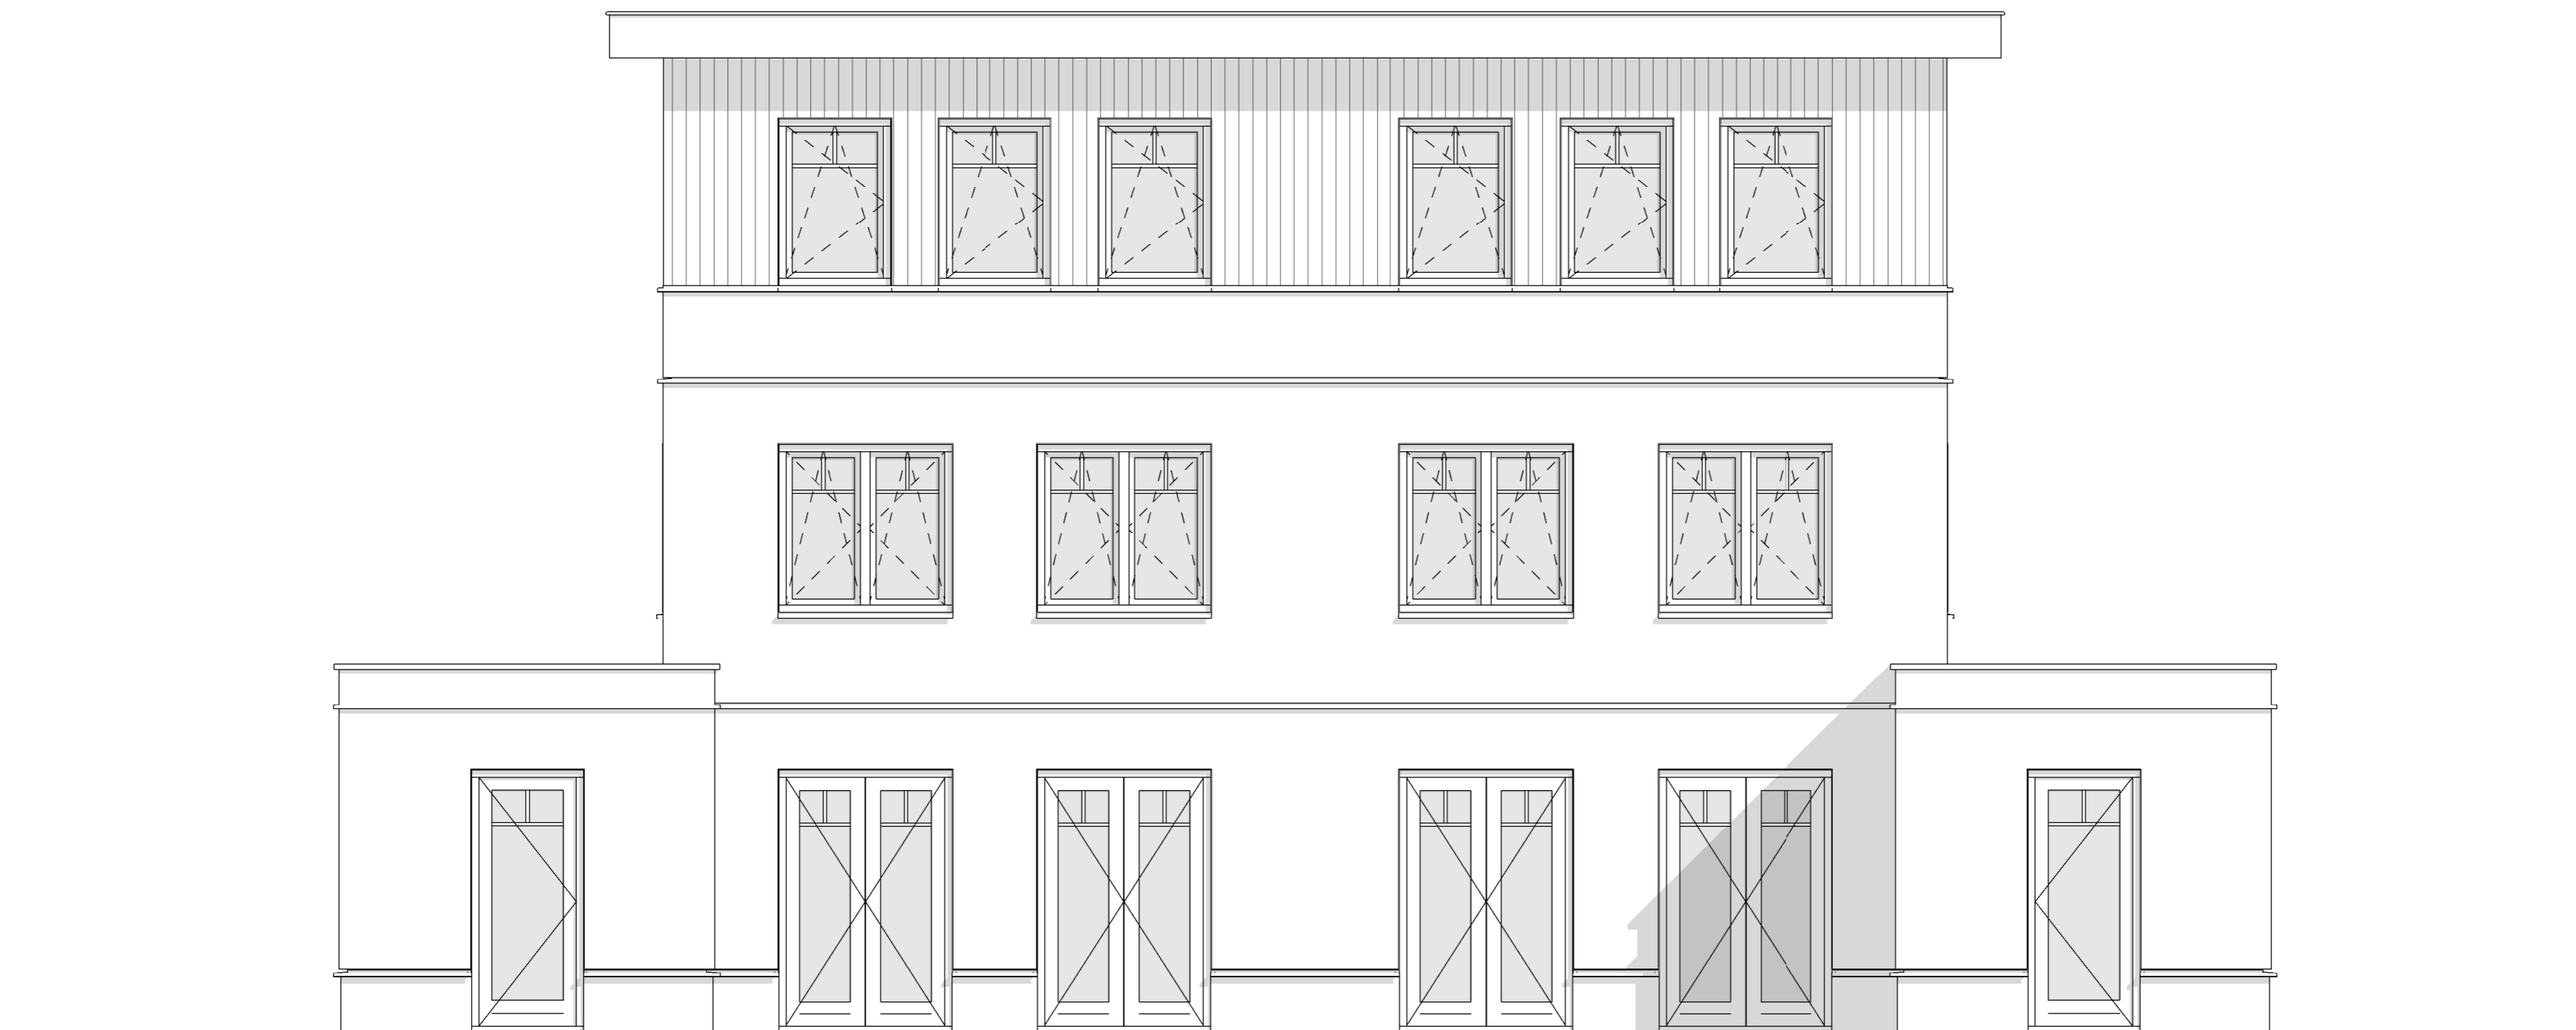


achtergevel
1 : 50

| | | | |
|---------------------------|--------------|----------------------|----|
| opdrachtgever: Co Housing | | status: | |
| locatie: | | Project nr. 5924_00 | |
| schaal: 1 : 50 | | opmerking: | |
| datum: 13-03-2024 | | | |
| wijziging: | tekenaar: PH | | |
| Benaming: Achtergevel | | bladnummer: D1009 | A2 |

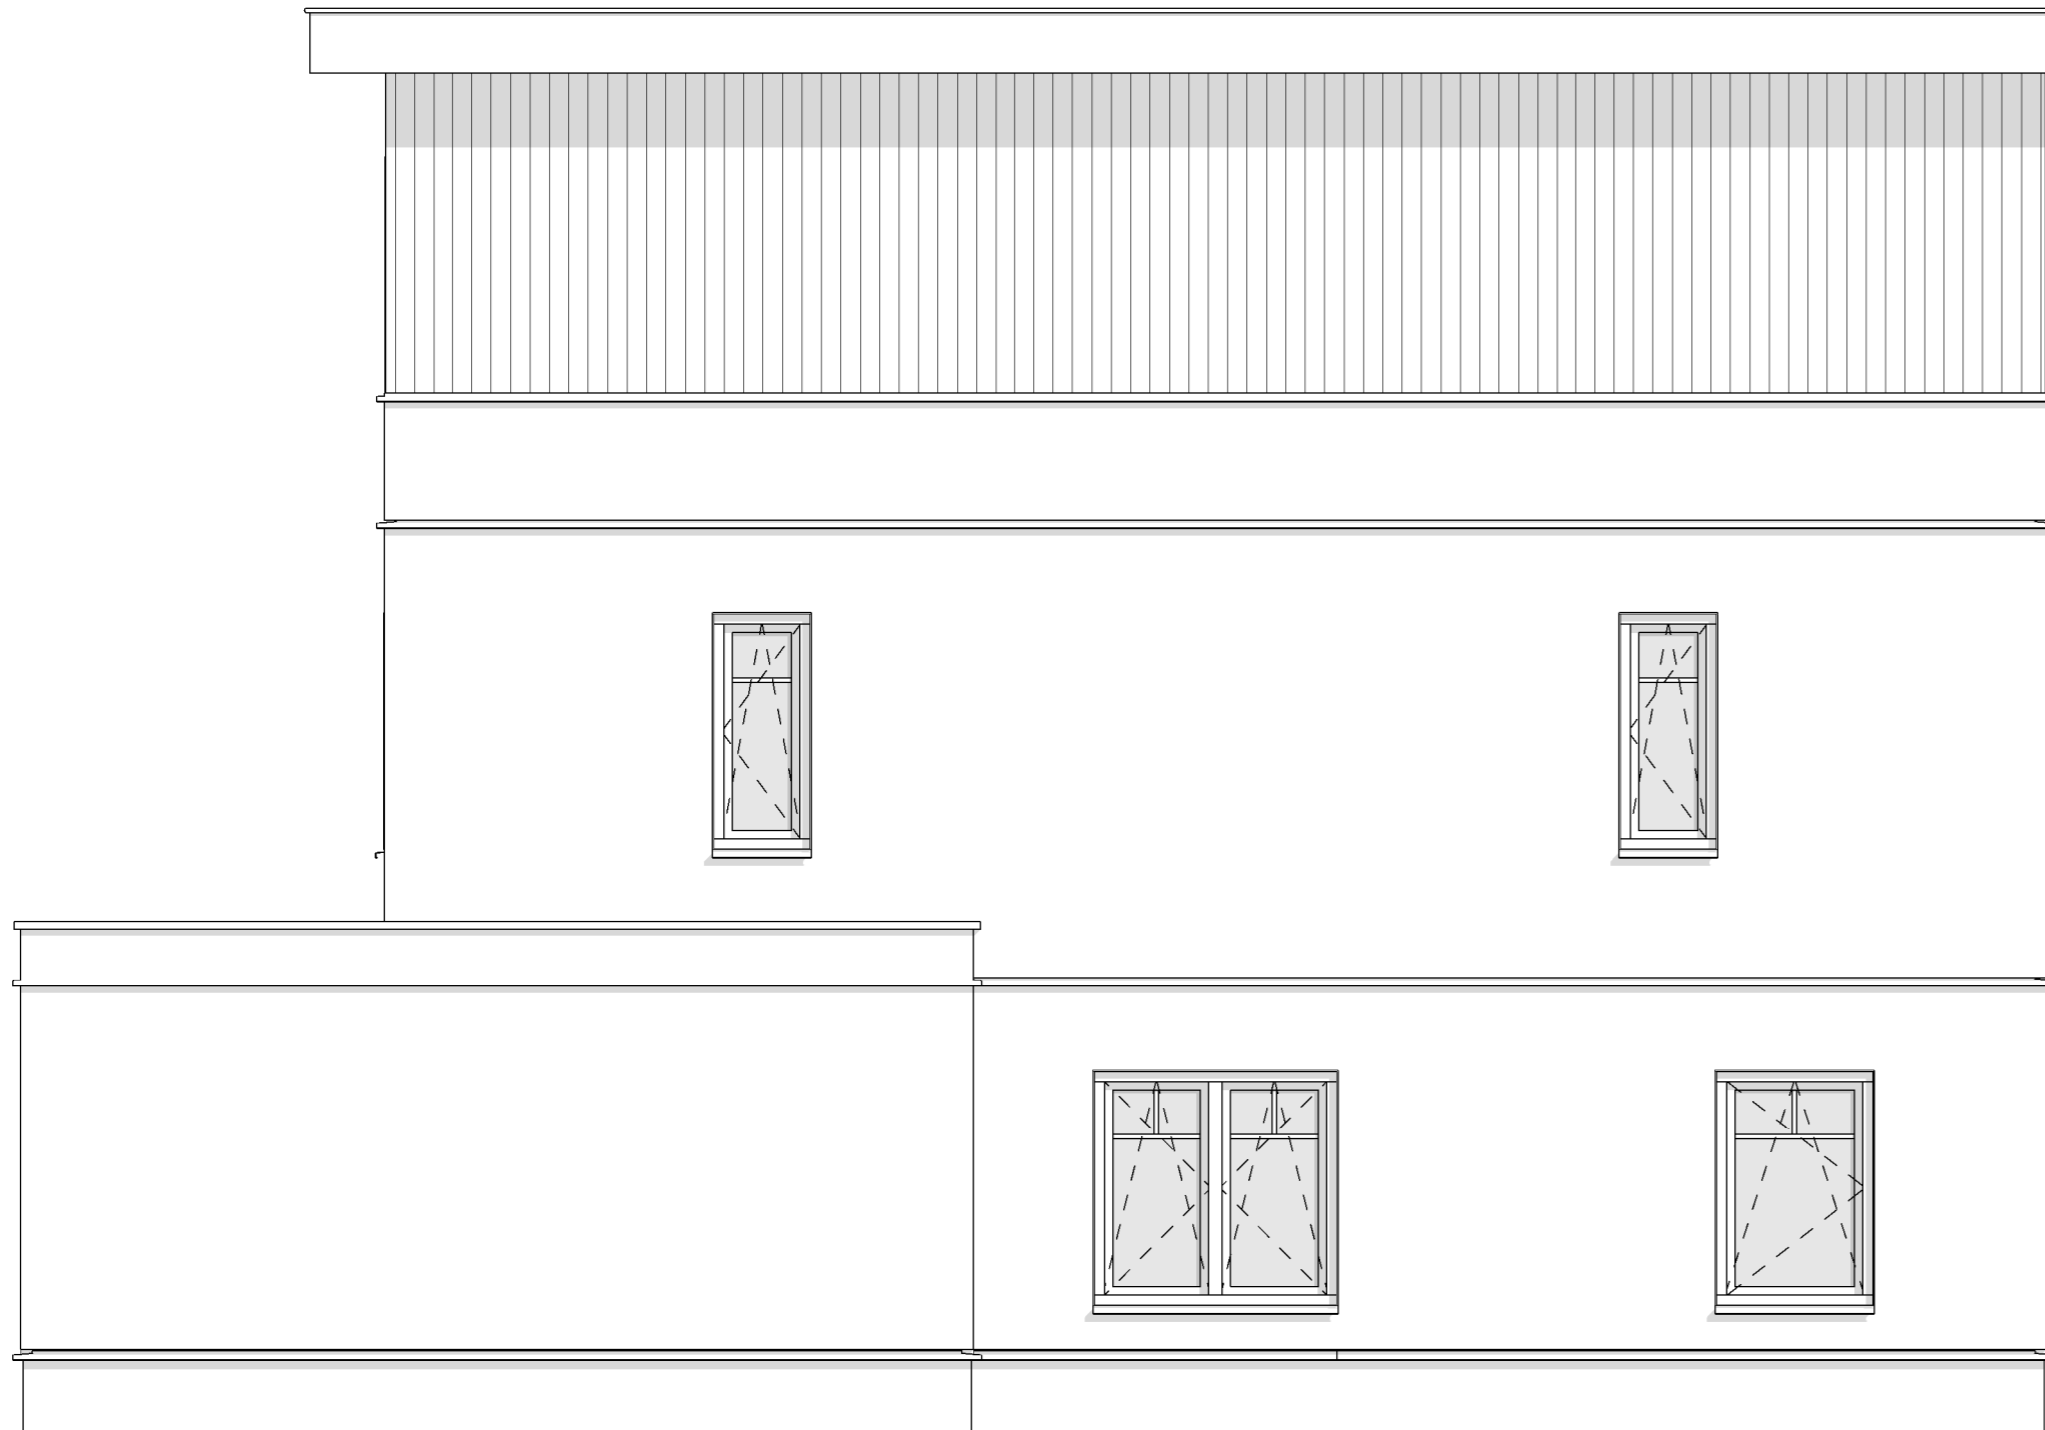

linker zijgevel
1 : 50

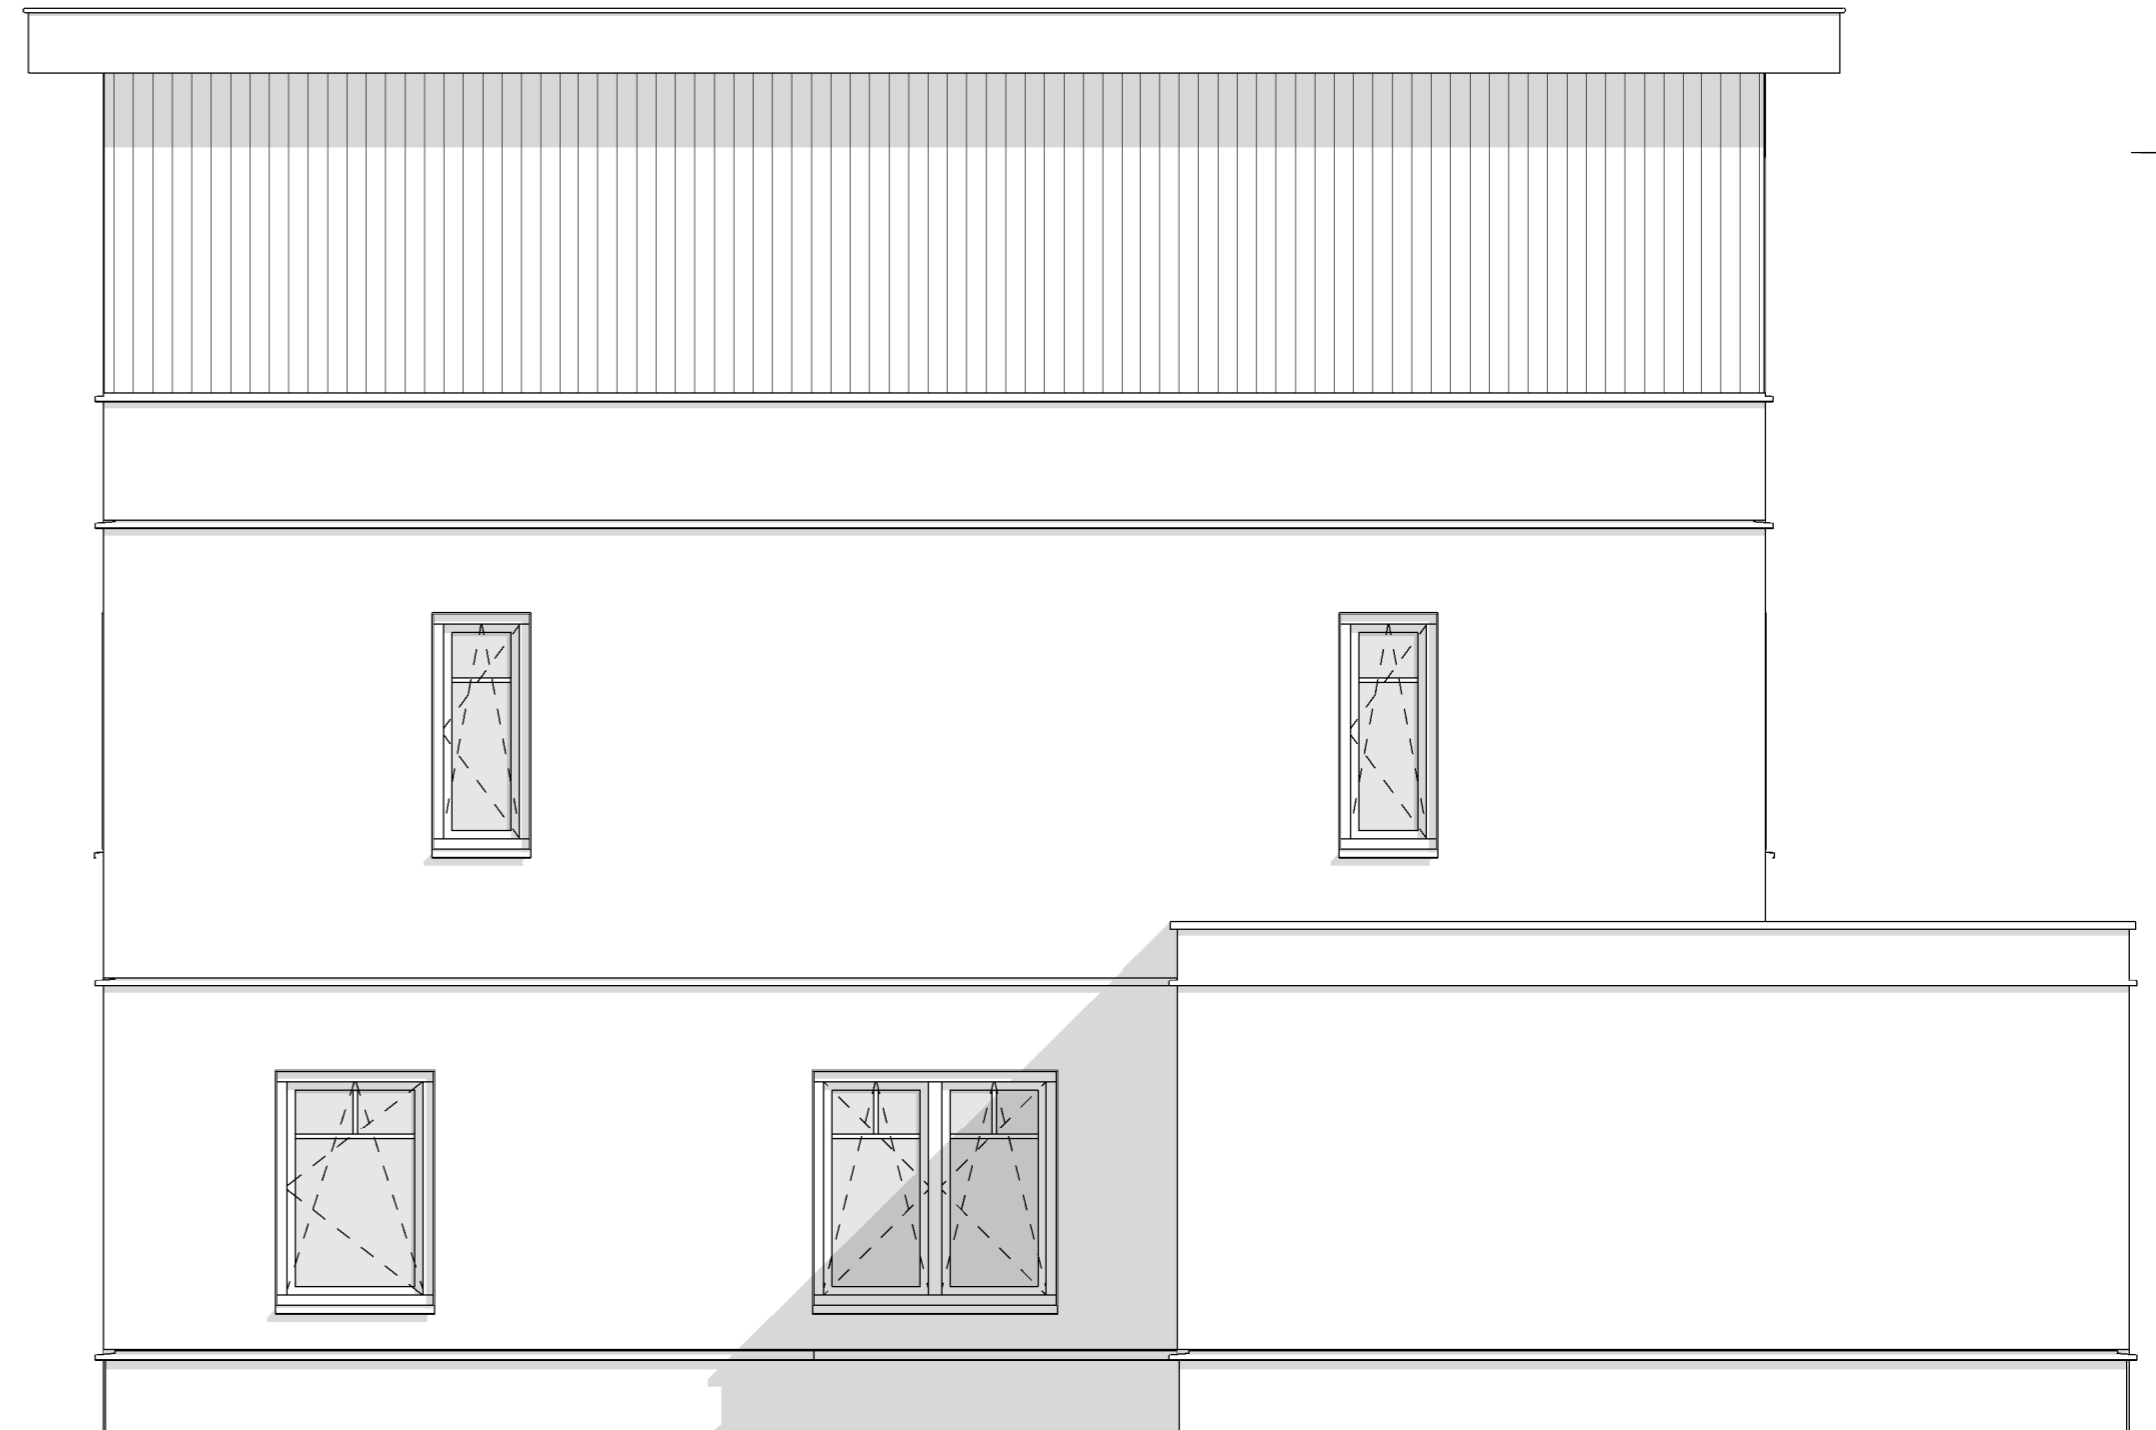


rechter zijgevel
1 : 50




| | | | |
|--------------------------------------|--------------|---------------------|----|
| opdrachtgever: Co Housing | | status: | |
| locatie: | | Project nr. 5924_00 | |
| schaal: 1 : 50 | | opmerking: | |
| datum: 13-03-2024 | | | |
| wijziging: | tekenaar: PH | | |
| Benaming: Linker en rechter zijgevel | | bladnummer: D1010 | A2 |

doorsnede A
1 : 50



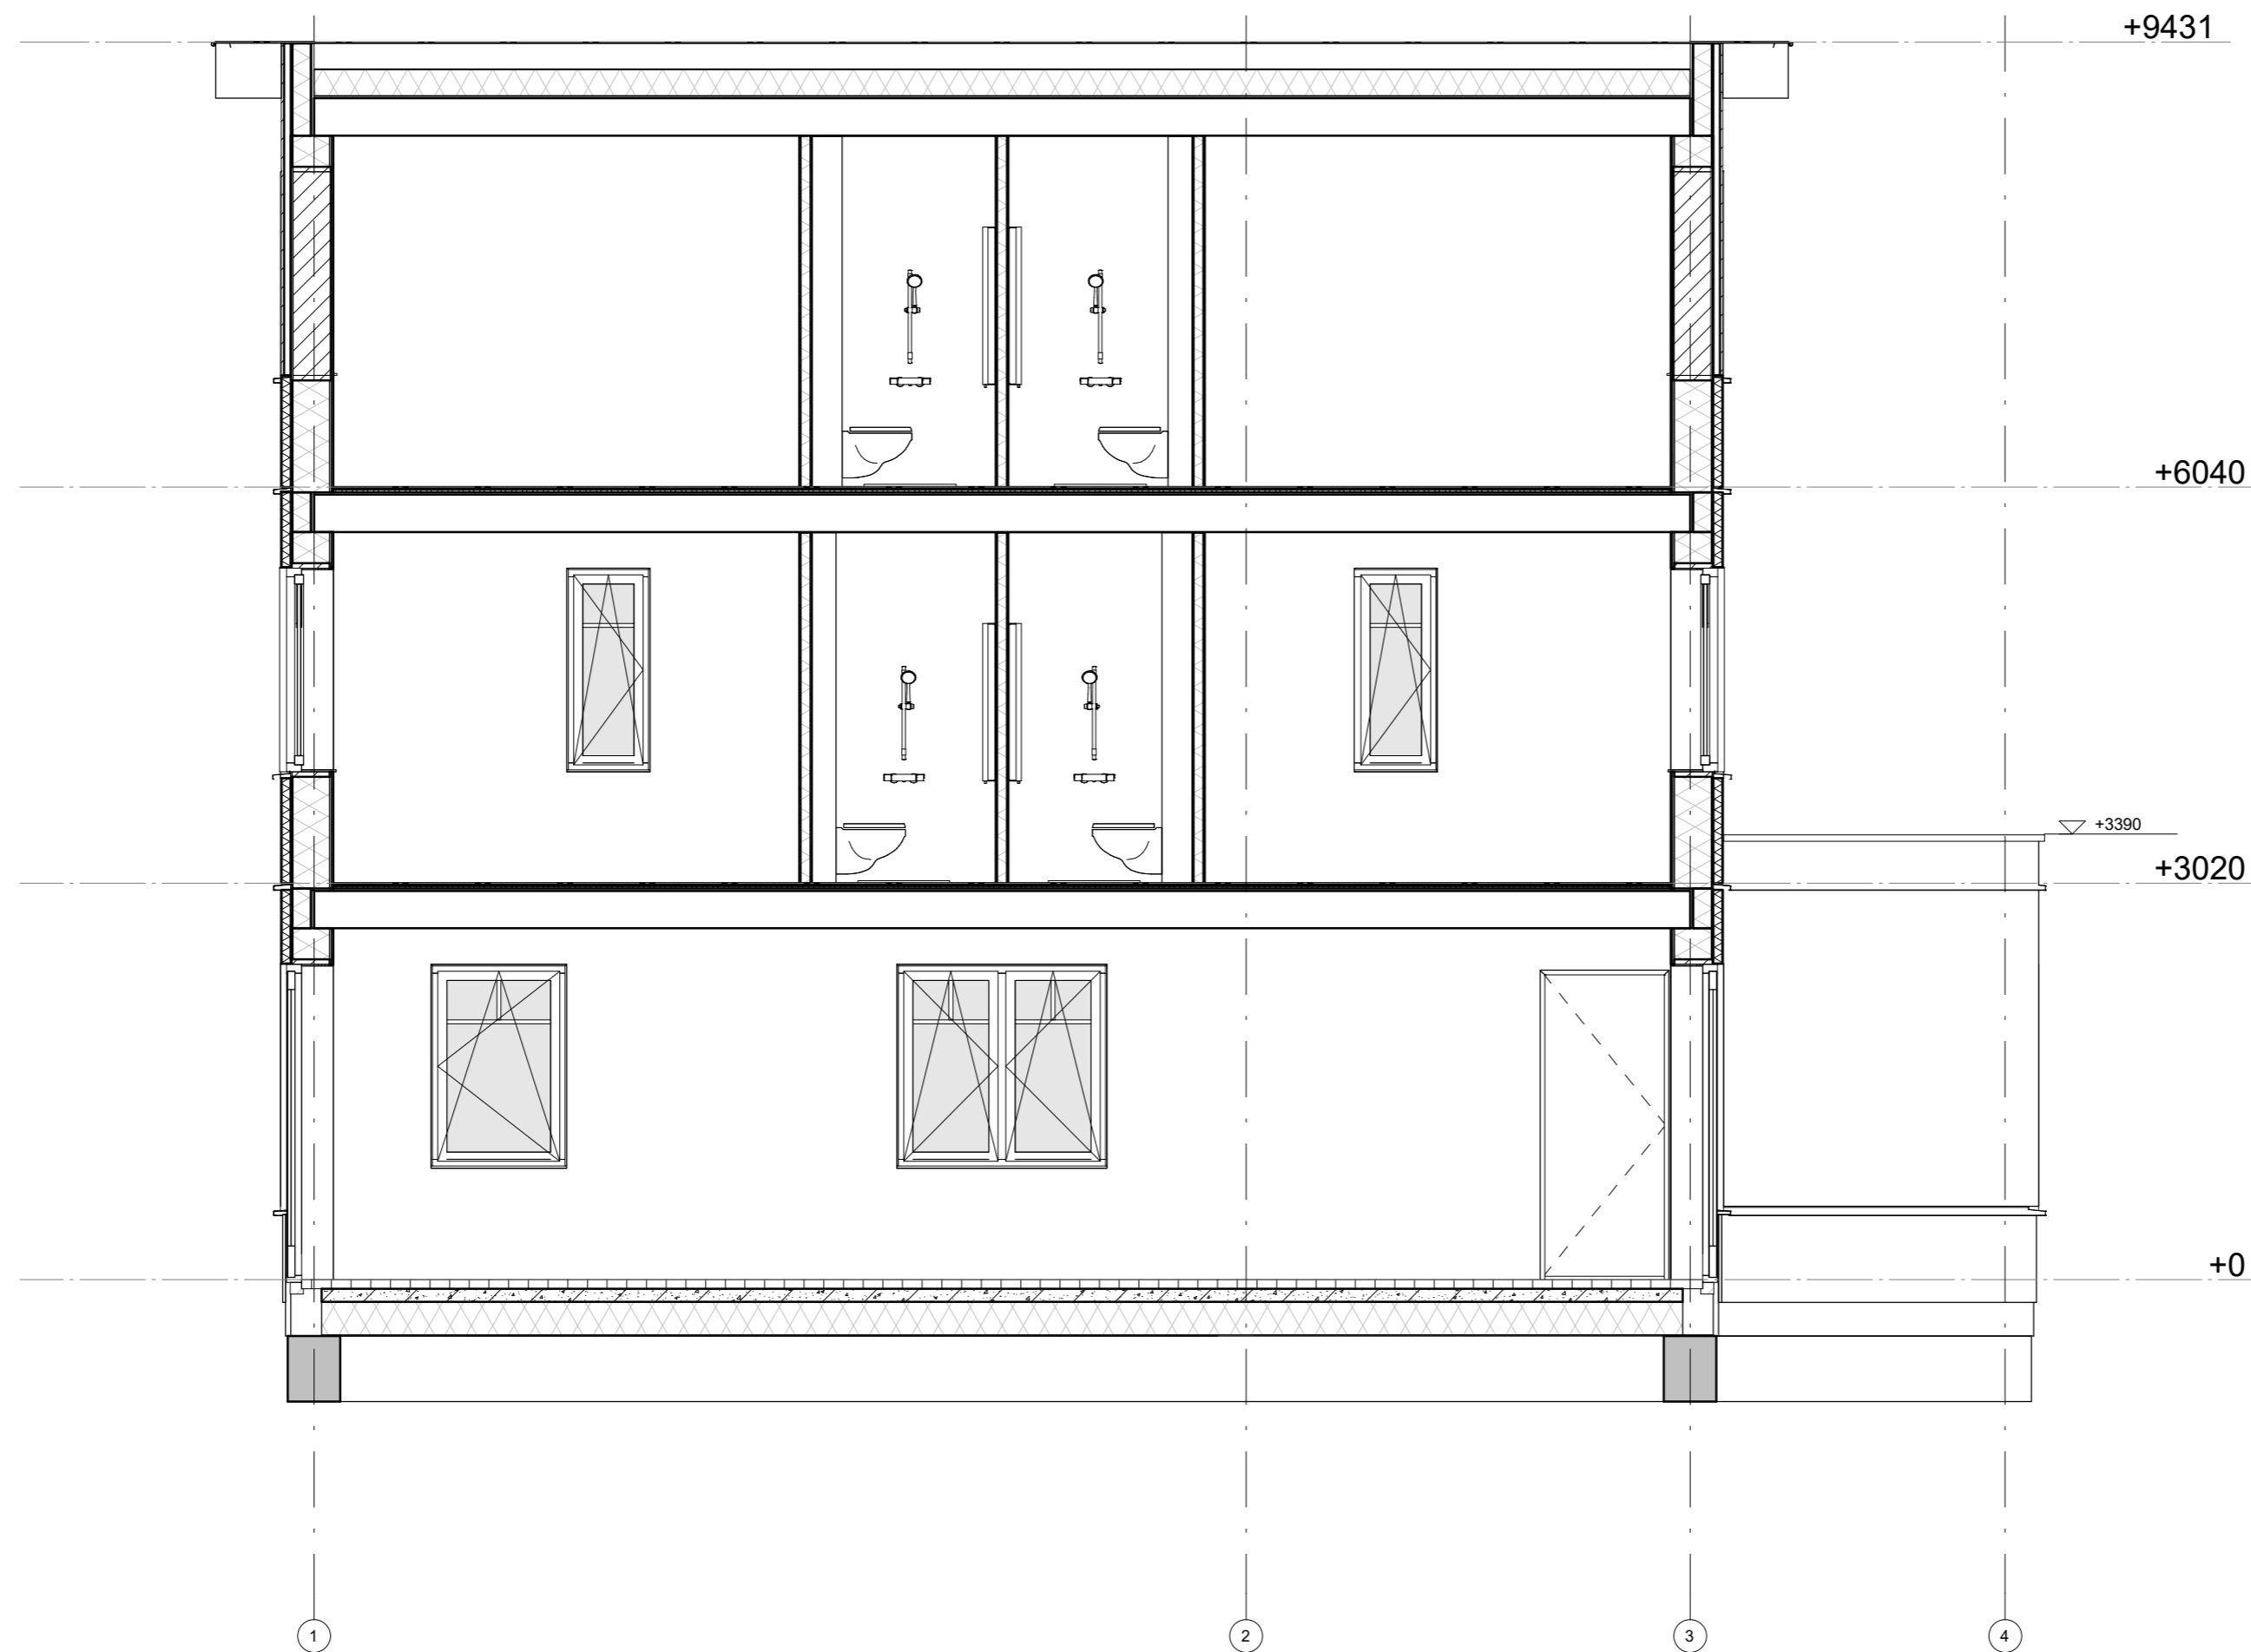


| | | | |
|---------------------------|--------------|---------------------|----|
| opdrachtgever: Co Housing | | status: | |
| locatie: | | Project nr. 5924_00 | |
| schaal: 1 : 50 | | opmerking: | |
| datum: 13-03-2024 | | | |
| wijziging: | tekenaar: PH | | |
| Benaming: Doorsnede A | | bladnummer: D1012 | A2 |

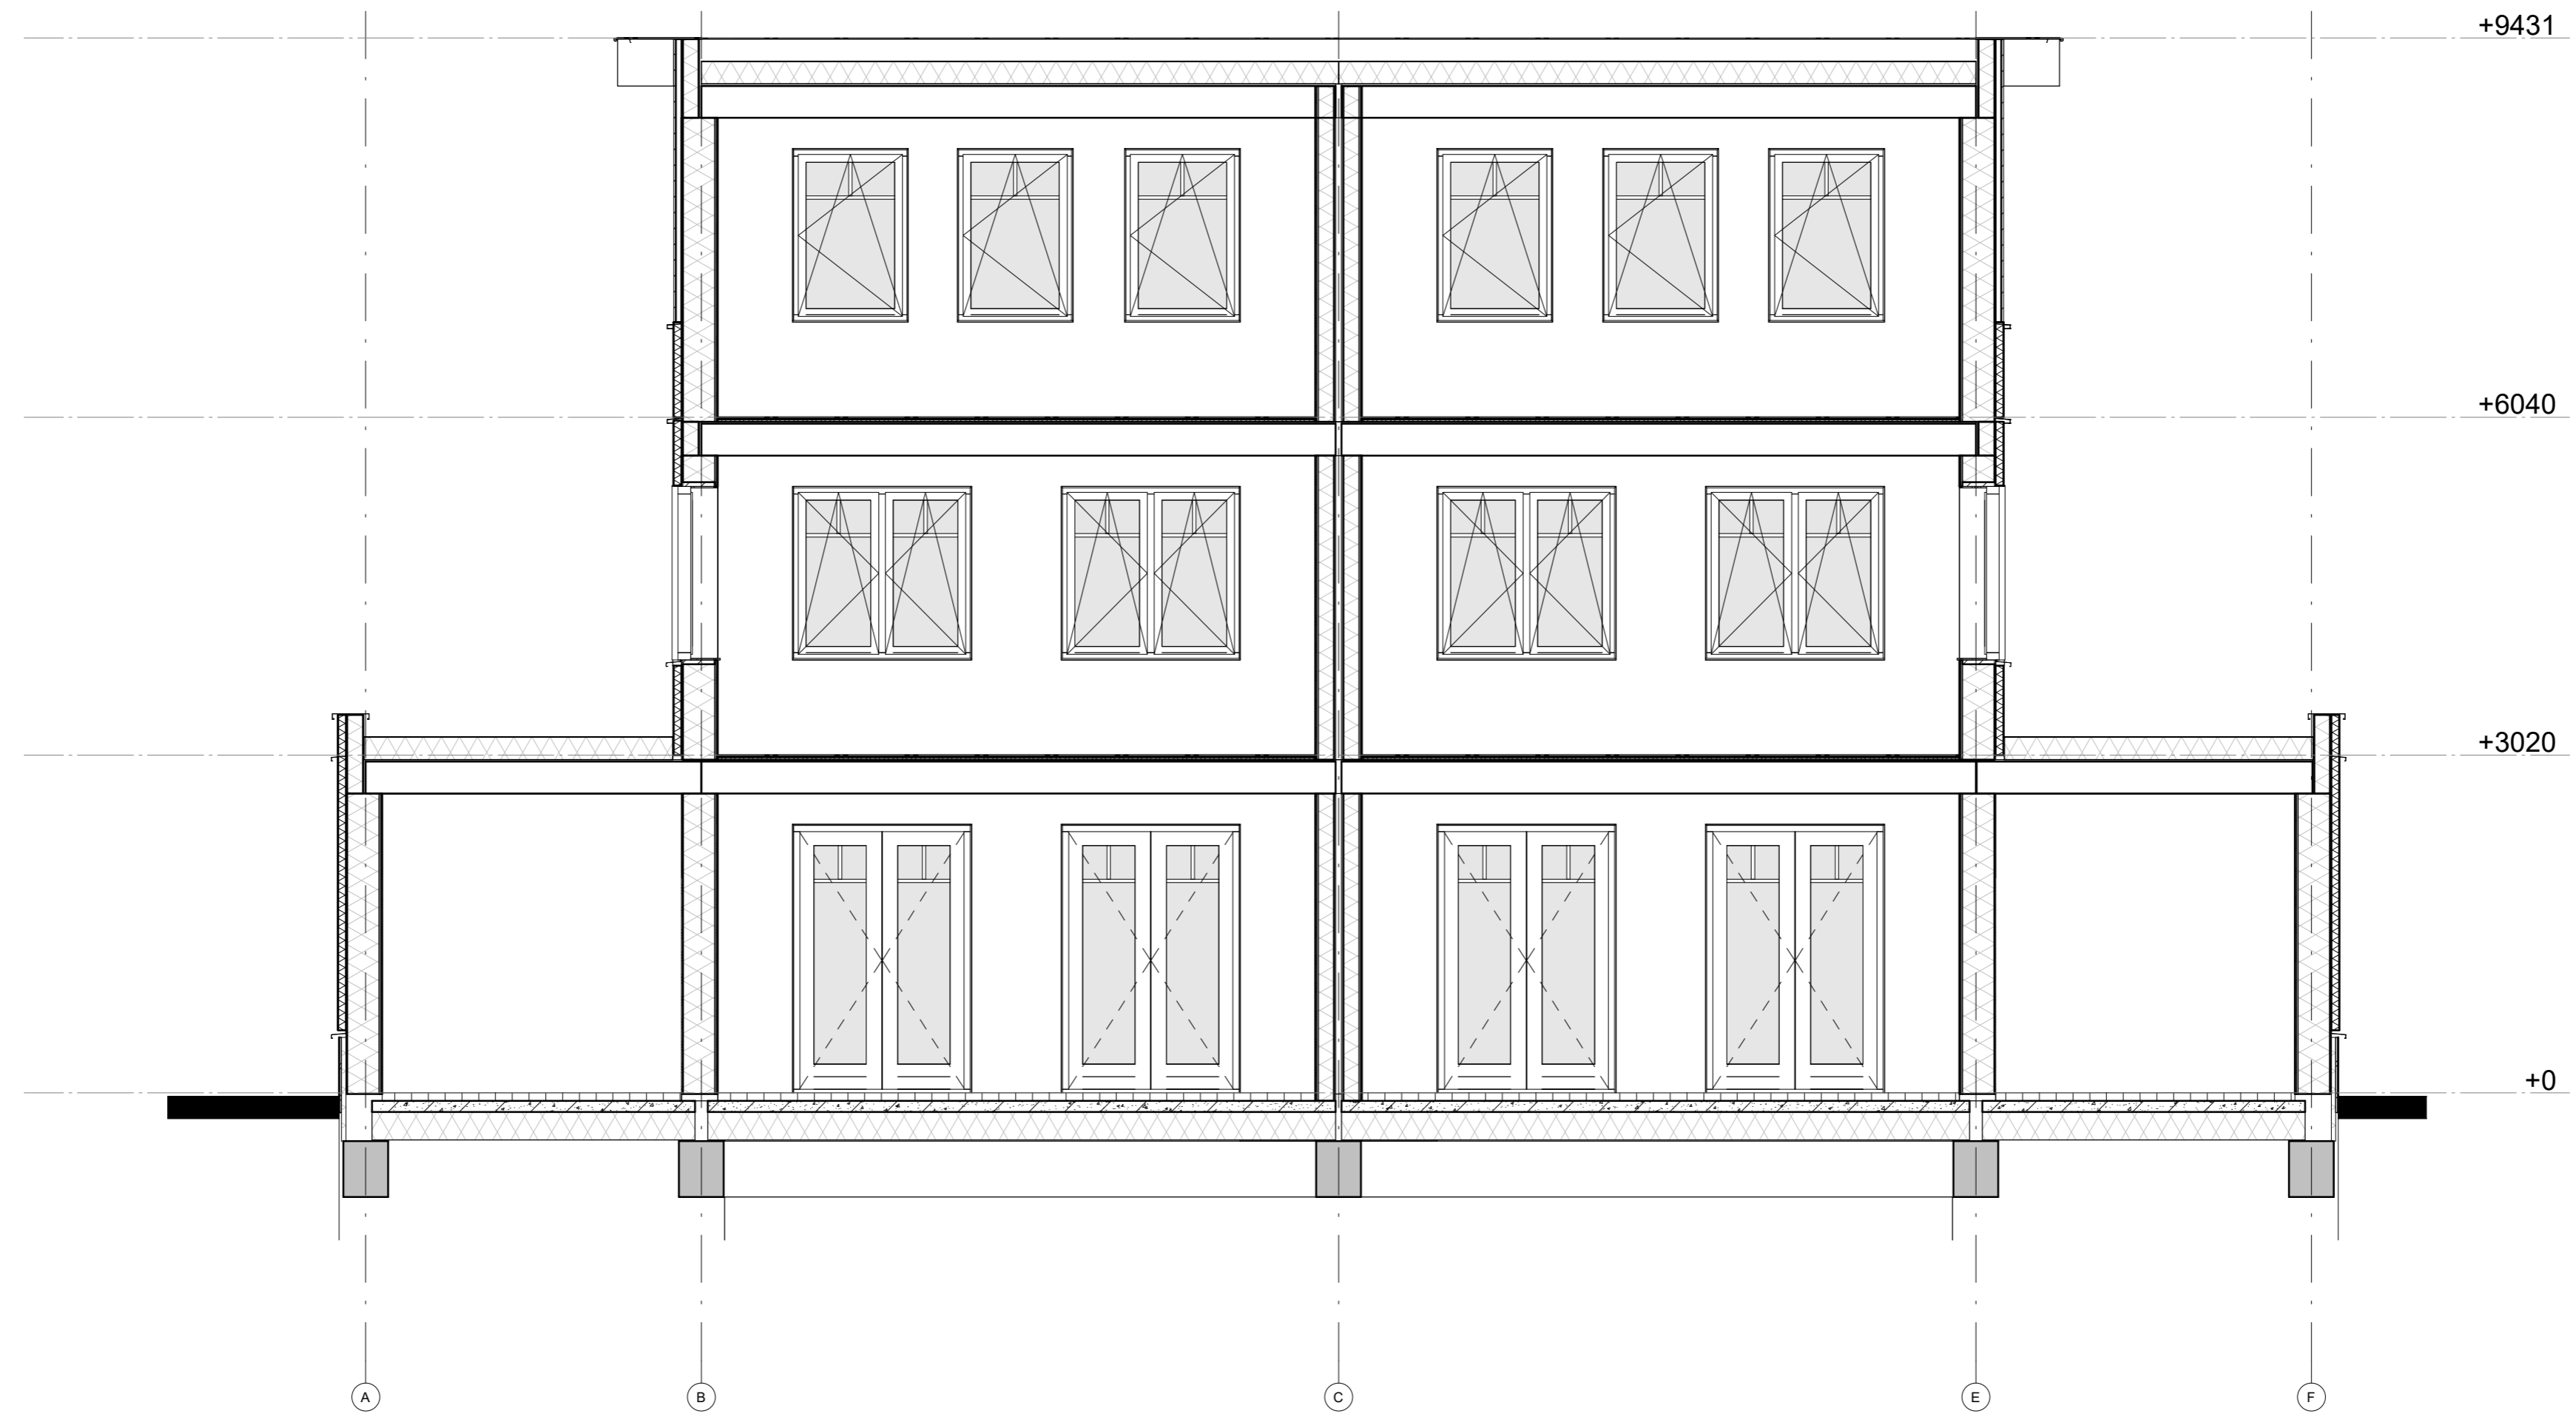


doorsnede B
1 : 50

| | | | |
|---------------------------|--------------|---------------------|----|
| opdrachtgever: Co Housing | | status: | |
| locatie: | | Project nr. 5924_00 | |
| schaal: 1 : 50 | | opmerking: | |
| datum: 13-03-2024 | | | |
| wijziging: | tekenaar: PH | | |
| Benaming: Doorsnede B | | bladnummer: D1013 | A2 |

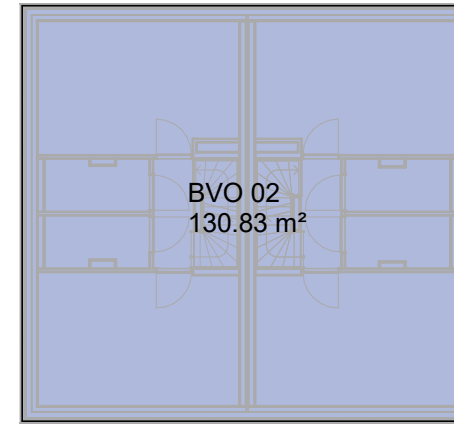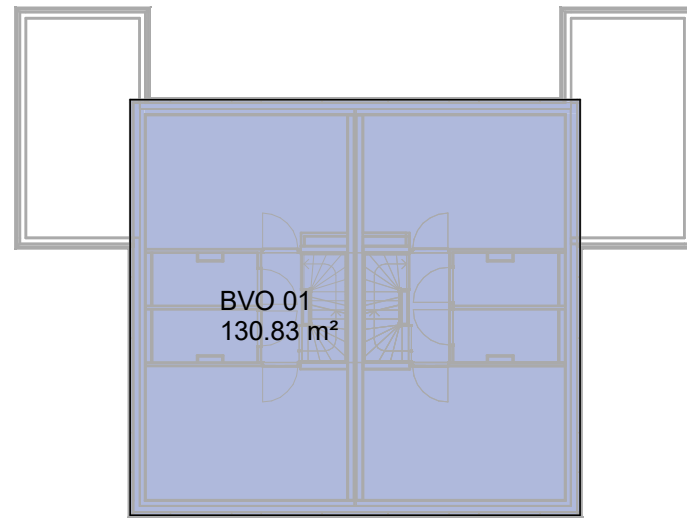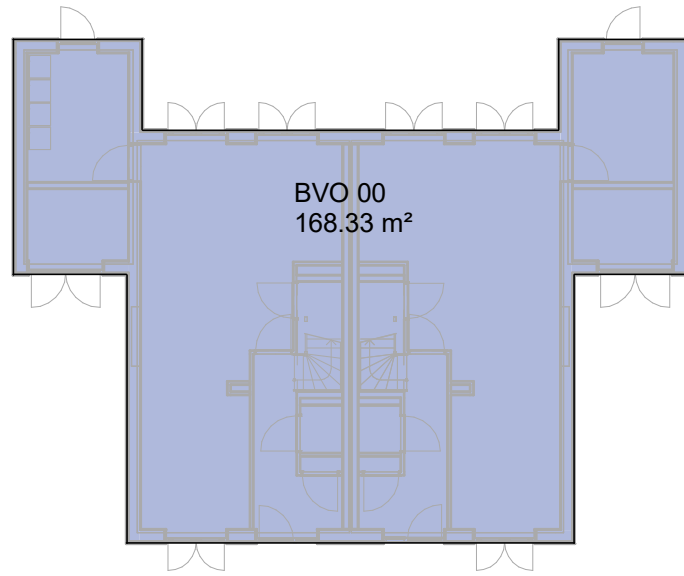


(bb) bruto vloeroppervlak (BVO)

| verd. | naam | opp. |
|----------------------|--------|-----------------------|
| 00 begane grond | BVO 00 | 168.33 m ² |
| 01 eerste verdieping | BVO 01 | 130.83 m ² |
| 02 tweede verdieping | BVO 02 | 130.83 m ² |
| | | 429.98 m ² |

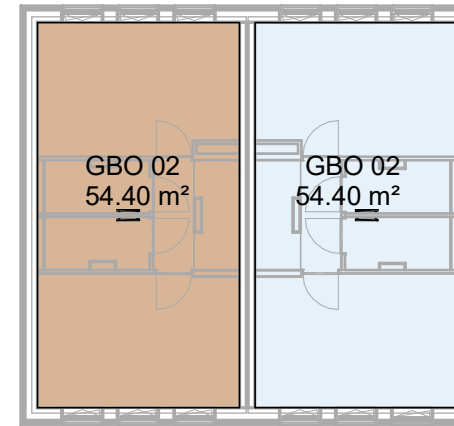

(bb) gebruiksoppvlak (GBO)

| verd. | naam | opp. |
|----------------------|--------|-----------------------|
| 00 begane grond | GBO 00 | 71.65 m ² |
| 00 begane grond | GBO 00 | 71.62 m ² |
| 01 eerste verdieping | GBO 01 | 54.40 m ² |
| 01 eerste verdieping | GBO 01 | 54.40 m ² |
| 02 tweede verdieping | GBO 02 | 54.40 m ² |
| 02 tweede verdieping | GBO 02 | 54.40 m ² |
| | | 360.88 m ² |

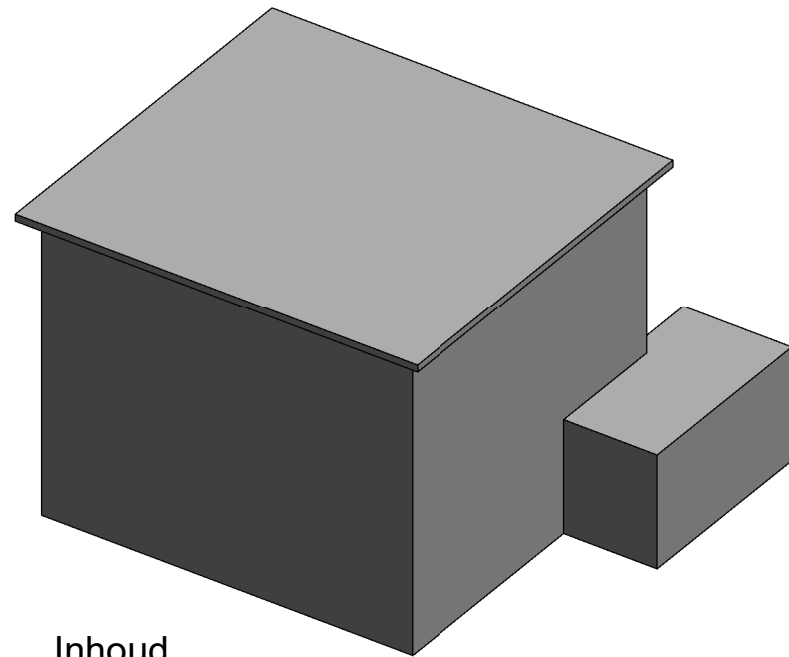

Inhoud
1411 m³

| | | | | |
|--|------------------|-------------------|---------------------|----|
|  <p>VAN DER HULST BOUWBEDRIJF</p> | opdrachtgever: | | status: | |
| | locatie: | | Project nr. 5924_00 | |
| | schaal: 1 : 200 | | opmerking: | |
| | datum: 6-03-2024 | | | |
| wijziging: | tekenaar: PH | bladnummer: D1014 | | A3 |
| Benaming: GBO en BVO | | | | |